










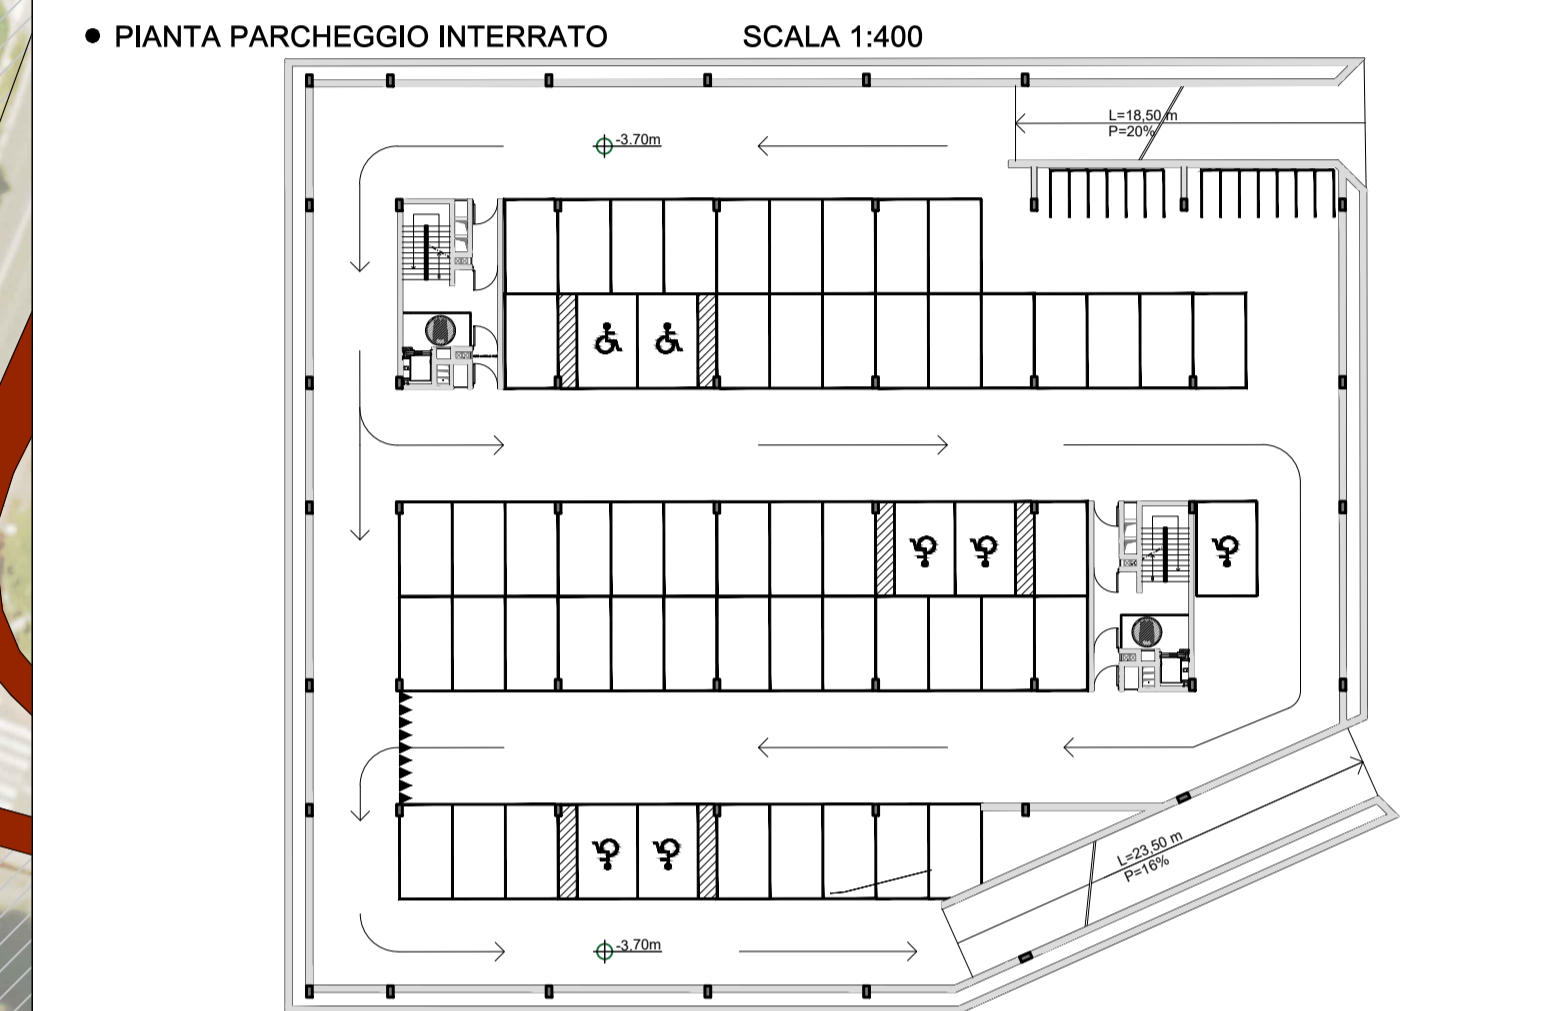
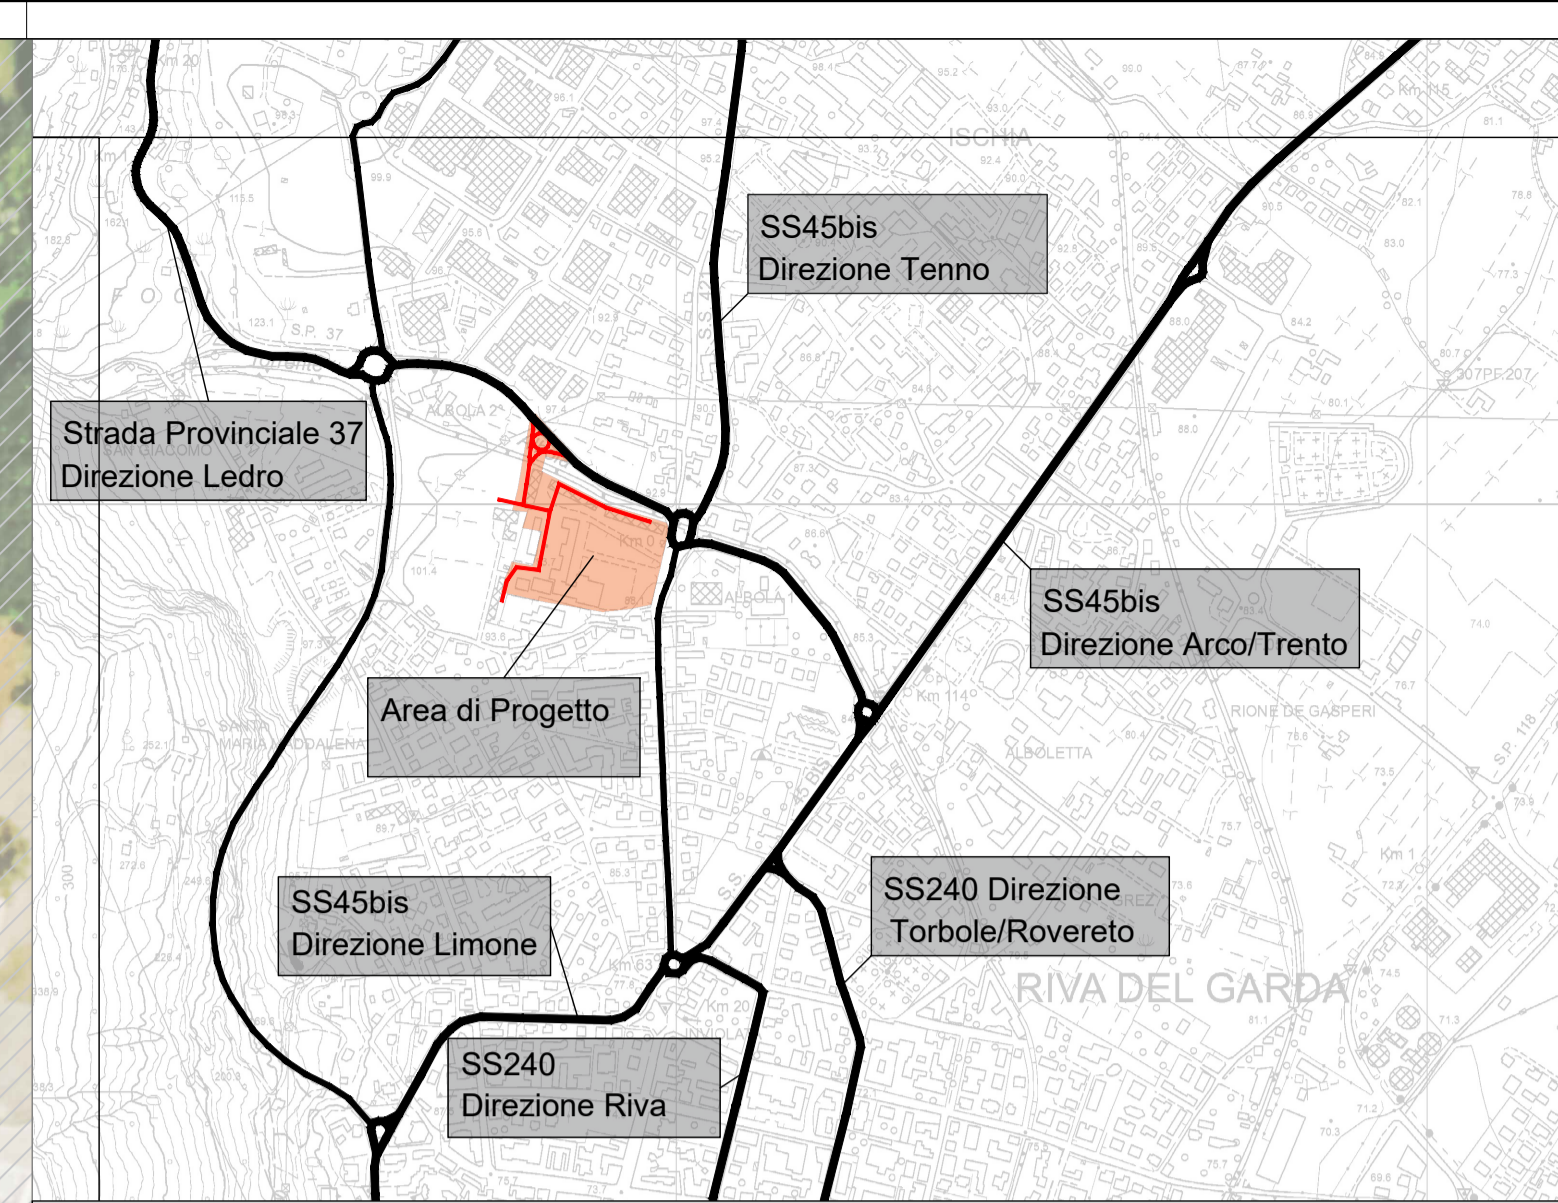


LEGENDA RETINI UTILIZZATI

- | | |
|--|---|
|  NUOVO EDIFICIO - SEDIME |  VERDE DI PROGETTO |
|  NUOVO EDIFICIO - COPERTURA |  PAVIMENTAZIONI ESTERNA |
|  AREA NON SOGGETTA AD INTERVENTO |  CICLABILE |
|  PARCHEGGI ESTERNI |  RIO ALBOLA |
|  PARCHEGGIO INTERRATO |  AREA NUOVO DEPOSITO/STAZIONE DELLE CORRIERE |
|  VIABILITA' DI SERVIZIO INTERDETTA AL PASSAGGIO | |



PROVINCIA AUTONOMA DI TRENTO
 COMUNE DI RIVA DEL GARDA

AMPLIAMENTO I.T.E.T. FLORIANI

Committente: Comune di Riva del Garda
 Area Opere Pubbliche e Ambiente

Istituto: I.T.E.T. "G. FLORIANI"



TAVOLA
A10

PLANIMETRIA
 E DESTINAZIONI D'USO

Scale:
 1:500
 1:400

Data: maggio 2024