









LEGENDA RETINI UTILIZZATI

-  AREA NON SOGGETTA AD INTERVENTO
-  AREA NUOVO DEPOSITO/STAZIONE DELLE CORRIERE
-  EDIFICI COMUNALI LIMITROFI ALL'AREA DI INTERVENTO
-  NUOVE OPERE
-  DEMOLIZIONI
-  S.U.N. = SUPERFICIE UTILE NETTA (Riferimento LP 15/2015)

● S.U.N. DEMOLIZIONE SCALA 1:1000

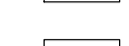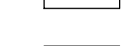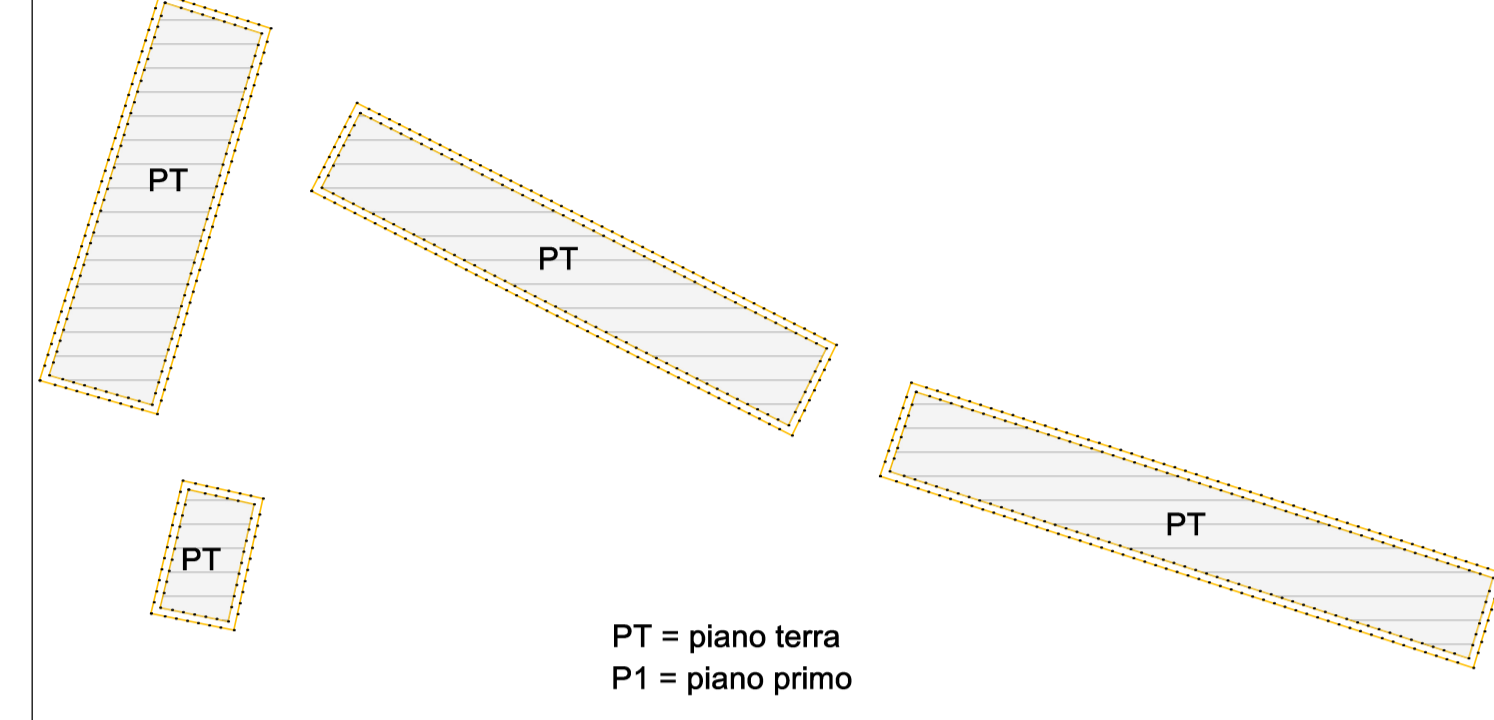

● S.U.N. COSTRUZIONE SCALA 1:1000

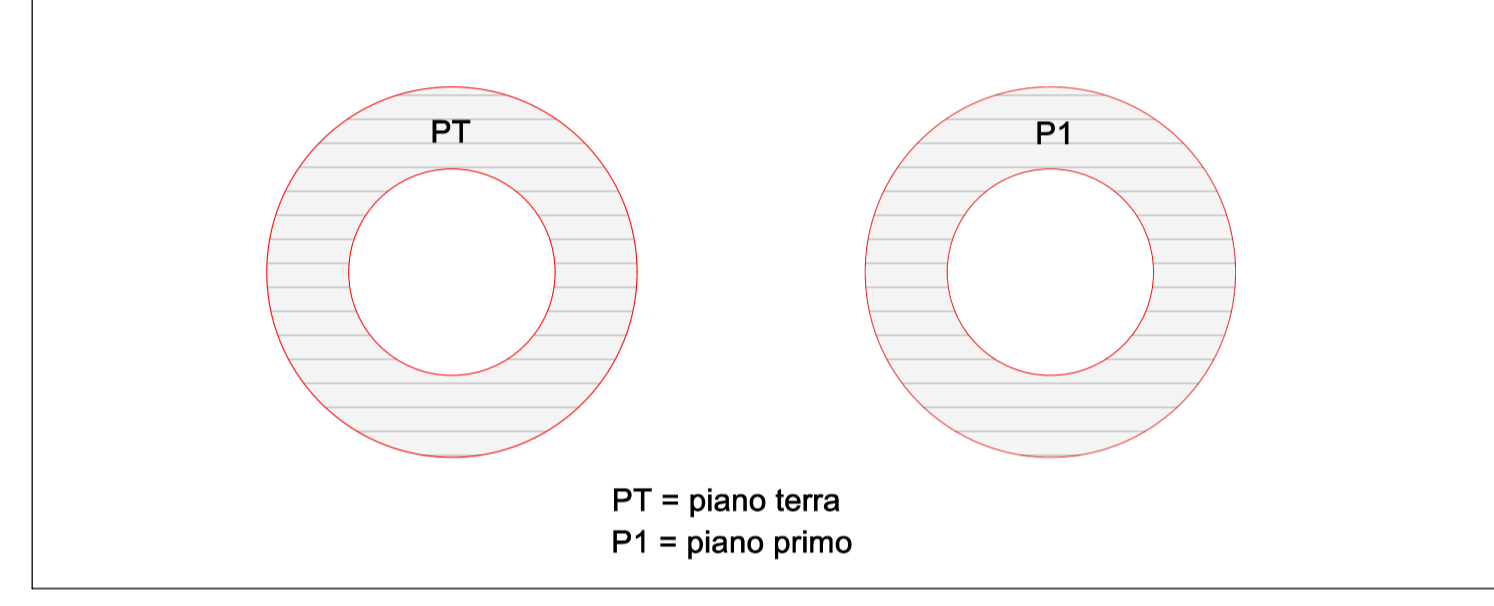

PROVINCIA AUTONOMA DI TRENTO
COMUNE DI RIVA DEL GARDA

AMPLIAMENTO I.T.E.T. FLORIANI

Committente: Comune di Riva del Garda
Area Opere Pubbliche e Ambiente

Istituto: I.T.E.T. "G. FLORIANI" 

TAVOLA
B11

QUADRO DI RAFFRONTO
PLANIMETRIA

Scale:
1:500
1:1000

Data: maggio 2024